


Project : Herontwikkeling Magazijn de Zon
Adres : Oudegracht 167, Stadhuisbrug 5,
Choorstraat 3, Massegast 6-8
te Utrecht
Projectnr. : 22-2276
Tekening : VHE-01
Plattegronden
Verhuureenheden
Schaal : 1 : 100 A1
Status : Definitief
Datum : 18-07-2025

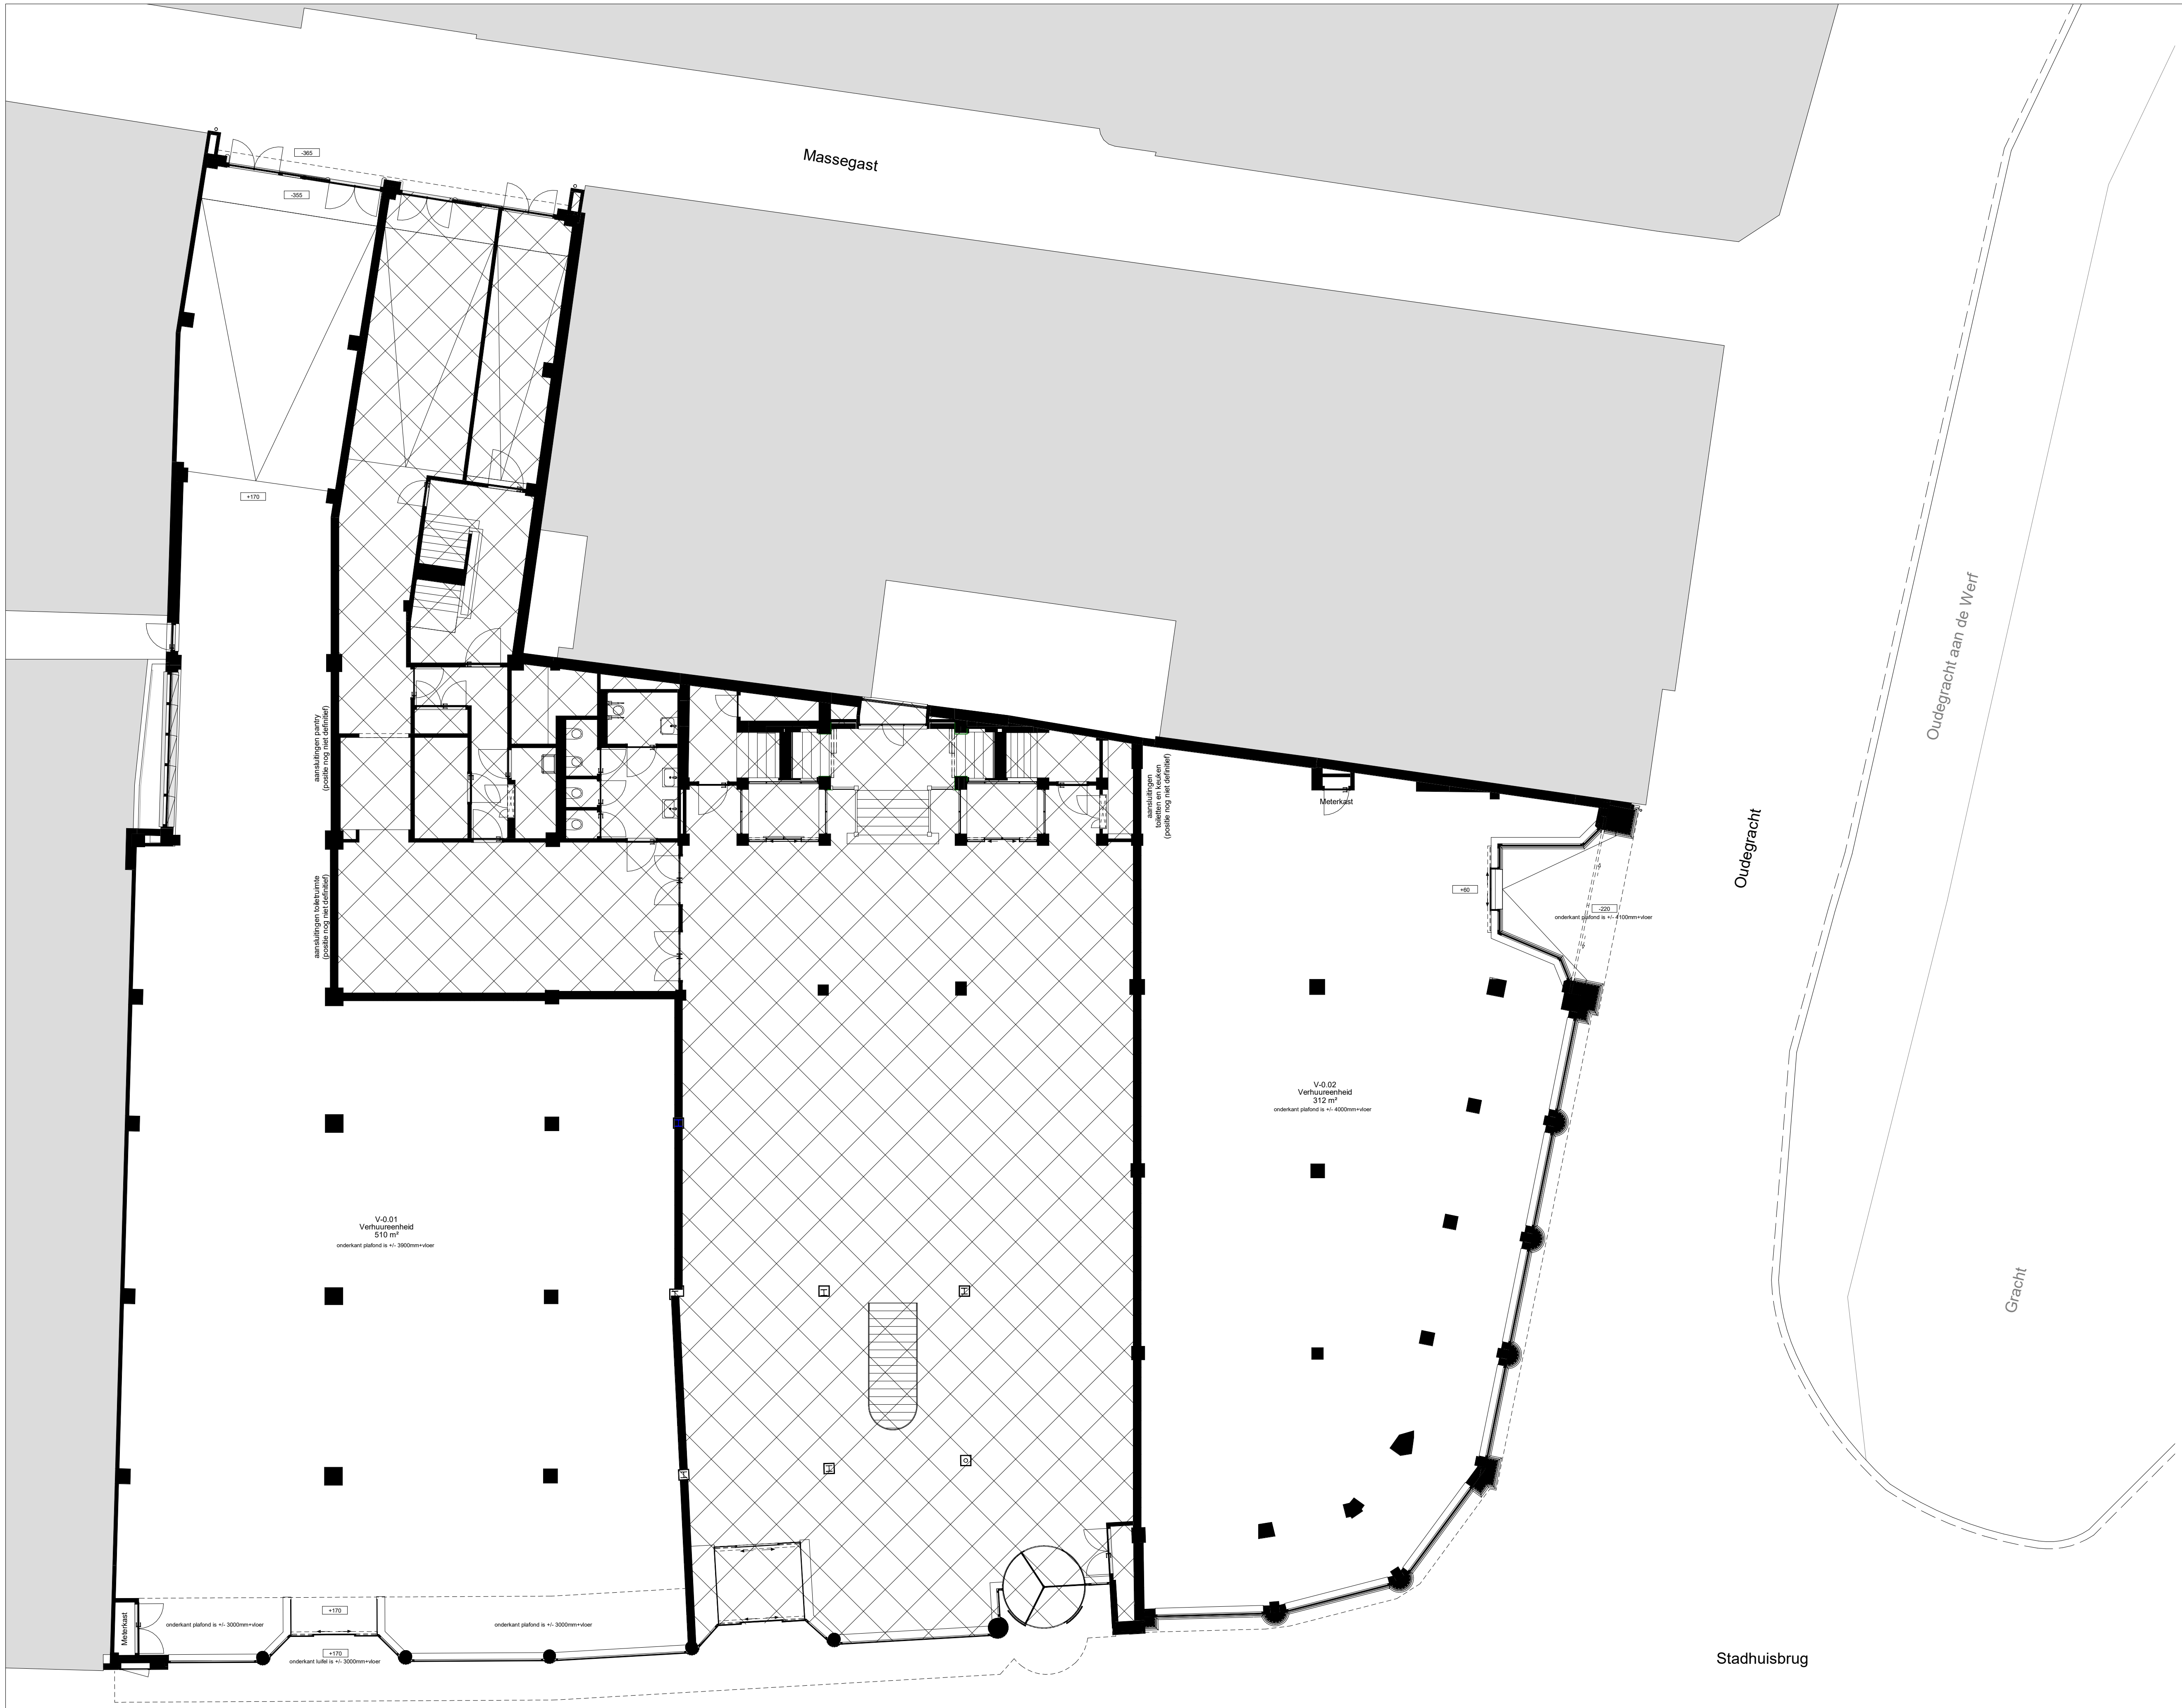

Westsingel 9
3811 BA Amersfoort
bureau@vanhoogevest.nl
T 0031 33 4631705